

±0.00 = OK FFB EG = 113,60 m ü.NN

BAUTEILE IM SCHNITT

- Wand tragend
- Wand nicht tragend


ABKÜRZUNGEN

- OKFFB OBERKANTE FERTIGFUSSBODEN
- OKRD OBERKANTE ROHDECKE
- UKRD UNTERKANTE ROHDECKE
- BRH BRÜSTUNGSHÖHE FERTIGMASS
- RR REGENROHR
- B BARRIEREFREI NACH LBO
- n.B. NICHT BARRIEREFREI
- LS LICHTSCHAFT
- DF DACHFLÄCHENFENSTER

Fenstermaße sind Rohbaumaße.

SYMBOLE

- OKFFB ±0.00 OKFFB ±0.10 HÖHENKOTE OKFFB BEZOGEN AUF OKFFB ERDGESCHOSS
- ±0.15 ±113.22 üNN HÖHENKOTE OKRD BEZOGEN AUF OKFFB ERDGESCHOSS
- ±0.77 üNN HÖHENKOTE OK GELÄNDE NEU
- ±0.77 üNN HÖHENKOTE OK GELÄNDE BESTAND
- VERWEIS AUF SCHNITT

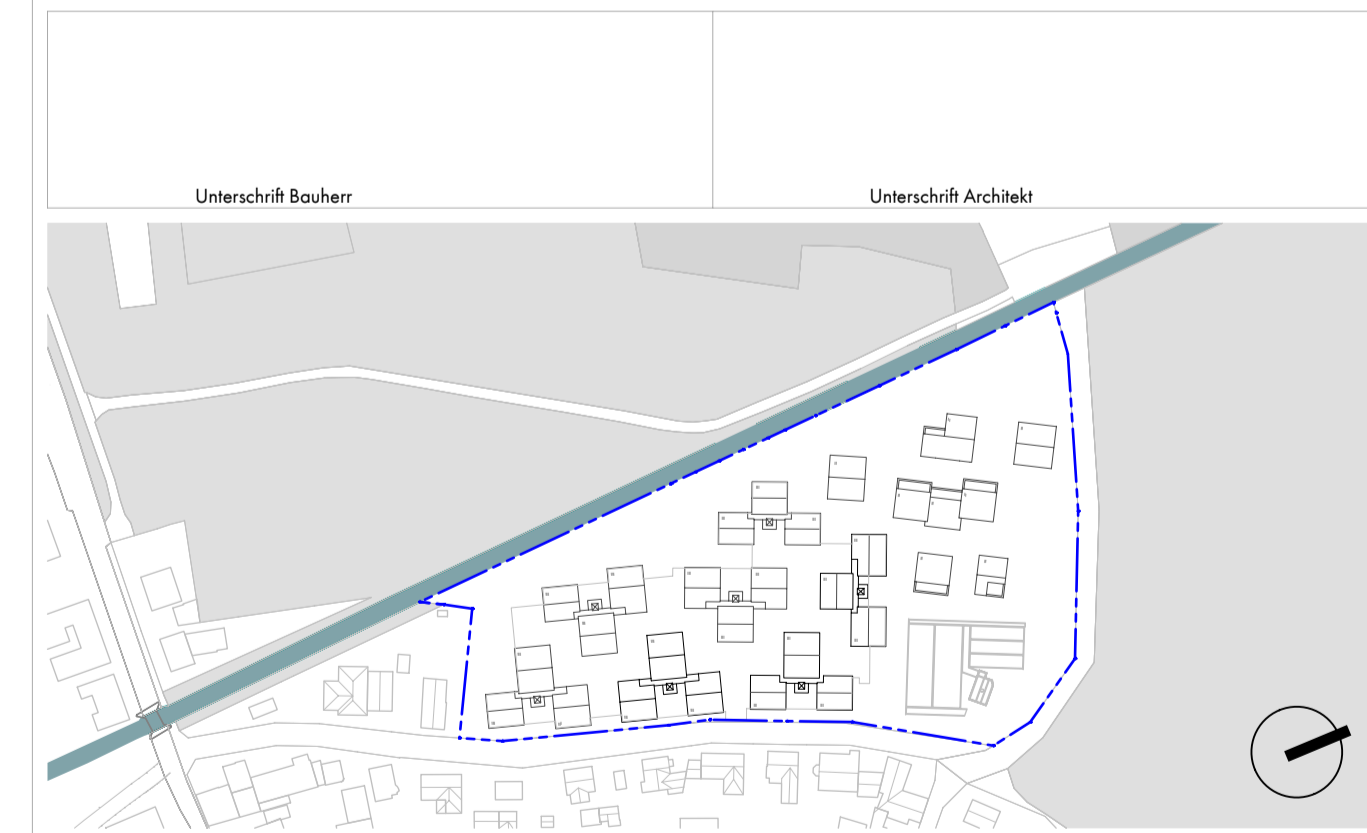

Unterschrift Bauherr Unterschrift Architekt

Bauvorhaben 1910 Ötigheim, Mühlstraße
Plannummer TG_4850
Grundriss

Haus TG
Planart / LPH B-Plan Vorlage
Maßstab 1:250
Datum 14.09.2022

Bauherr **evohaus**
evohaus GmbH
Emil-Nolde-Strasse 2
76227 Karlsruhe
0721 183 891 0

Architekt **HANEN Architekten**
Emil-Nolde-Strasse 2
76227 Karlsruhe
0721 750 99 28 0
info@hanen-architekten.de

1910_Otigheim_Mühlstraße
TG_4850